


AVENIDA DEL ENCINAR

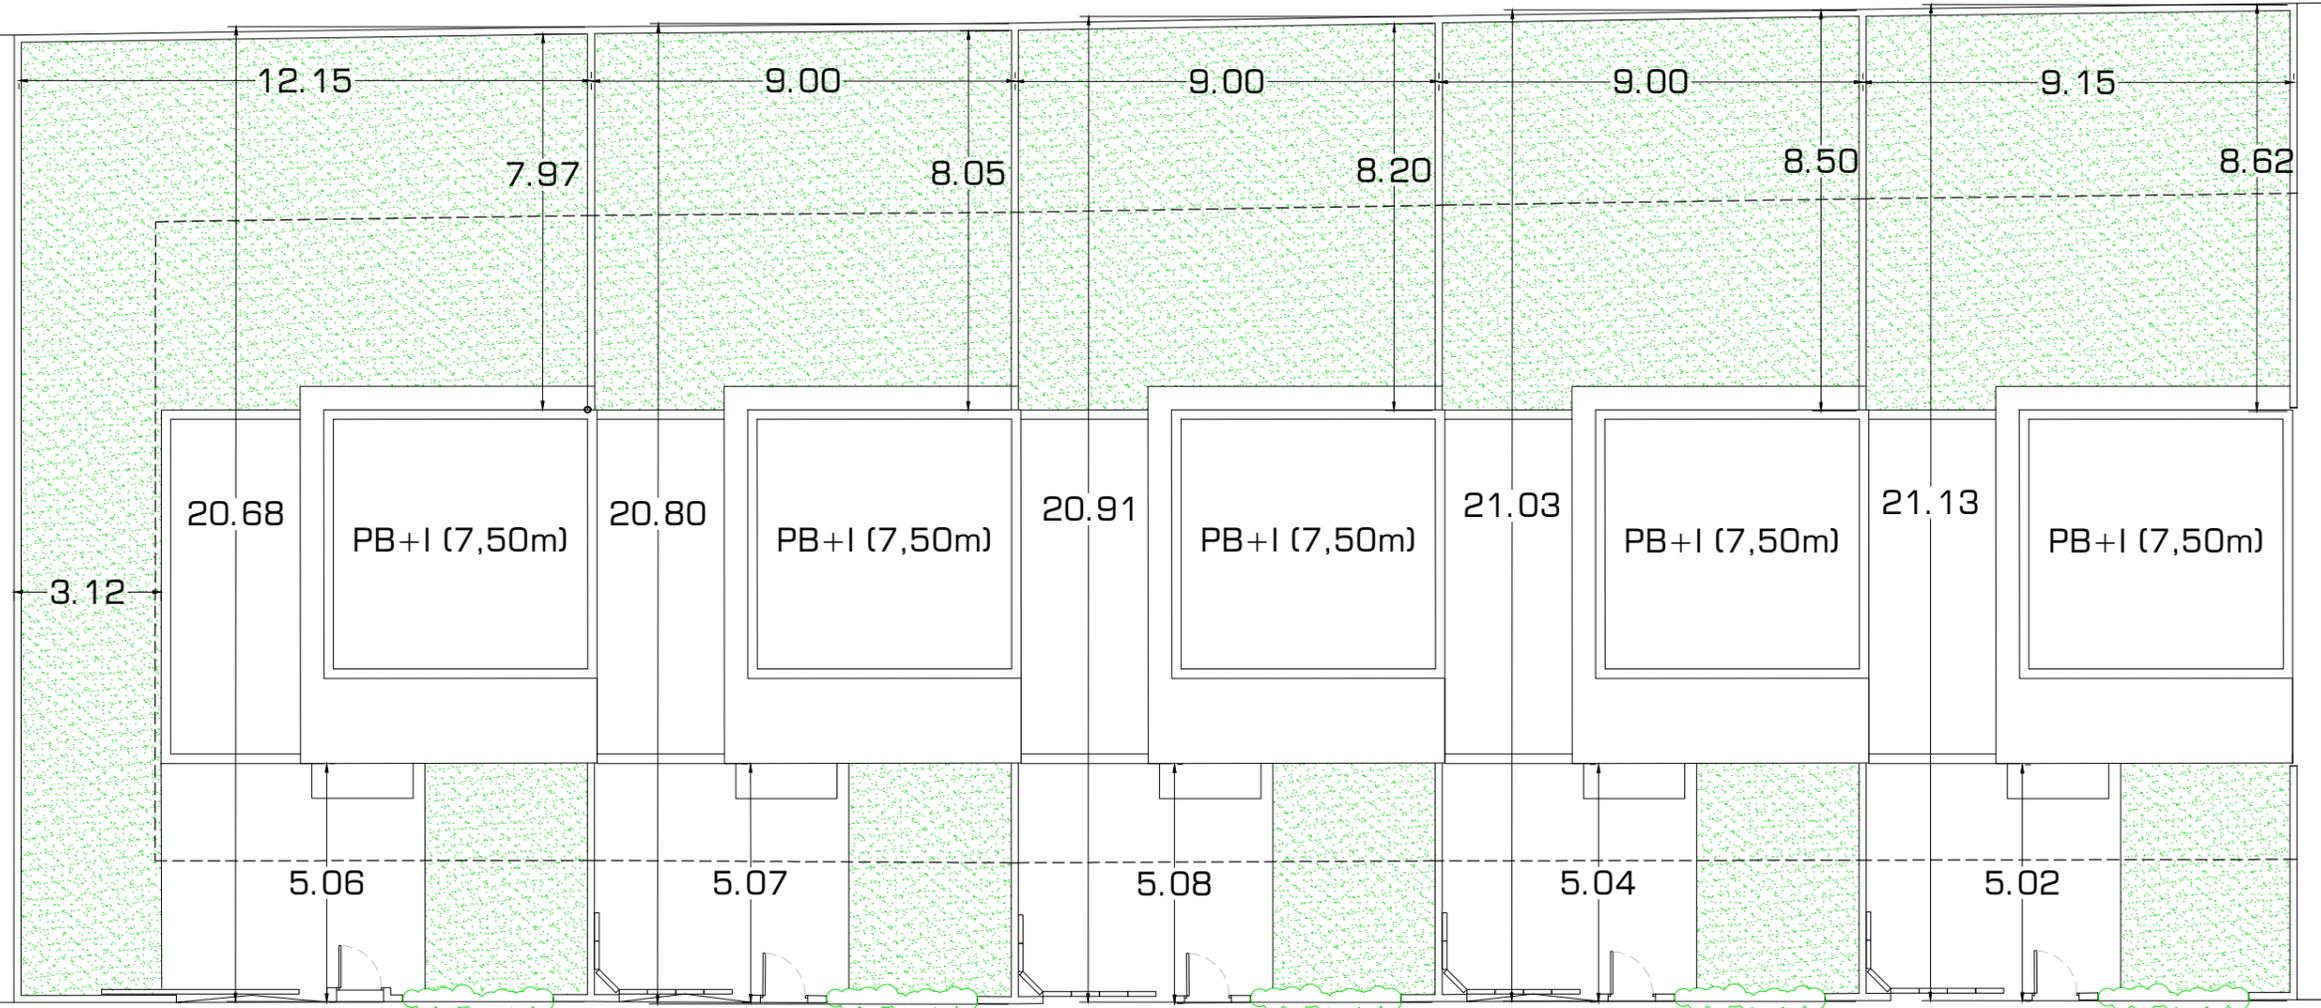

CALLE TEJO

Leyenda:
— Limite de retranqueo

5 Viviendas Adosadas en la Calle Tejo
Proyecto Básico y de Ejecución Fase 1
Quer, Guadalajara

Plano: Emplazamiento

Arquitecto
Rafael Lario

Promotora.
CONFORT MODULAR S.L.

E 1/300

Apr. 2019

PLANO:
A03