

Planta baja vivienda tipo

Cuadro de superficies Planta baja	
Vestíbulo	3,45
Aseo	1,80
Salón-Comedor	24,00
Cocina	12,50
Distribuidor	3,60
Dormitorio 2	10,85
Dormitorio 3	11,15
Dormitorio 4	7,15
Baño 2	4,05
S.Util Total	78,55
S. Const. Total	100,35
Porche	7,50

5 Viviendas Adosadas en la Calle Tejo
 Proyecto Básico y de Ejecución Fase 2
 Quer, Guadalajara

Plano: P. Baja vivienda en esquina

Arquitecto
 Rafael Lario


Promotora.
 CONFORT MODULAR S.L.

E 1/50



Jul 2019



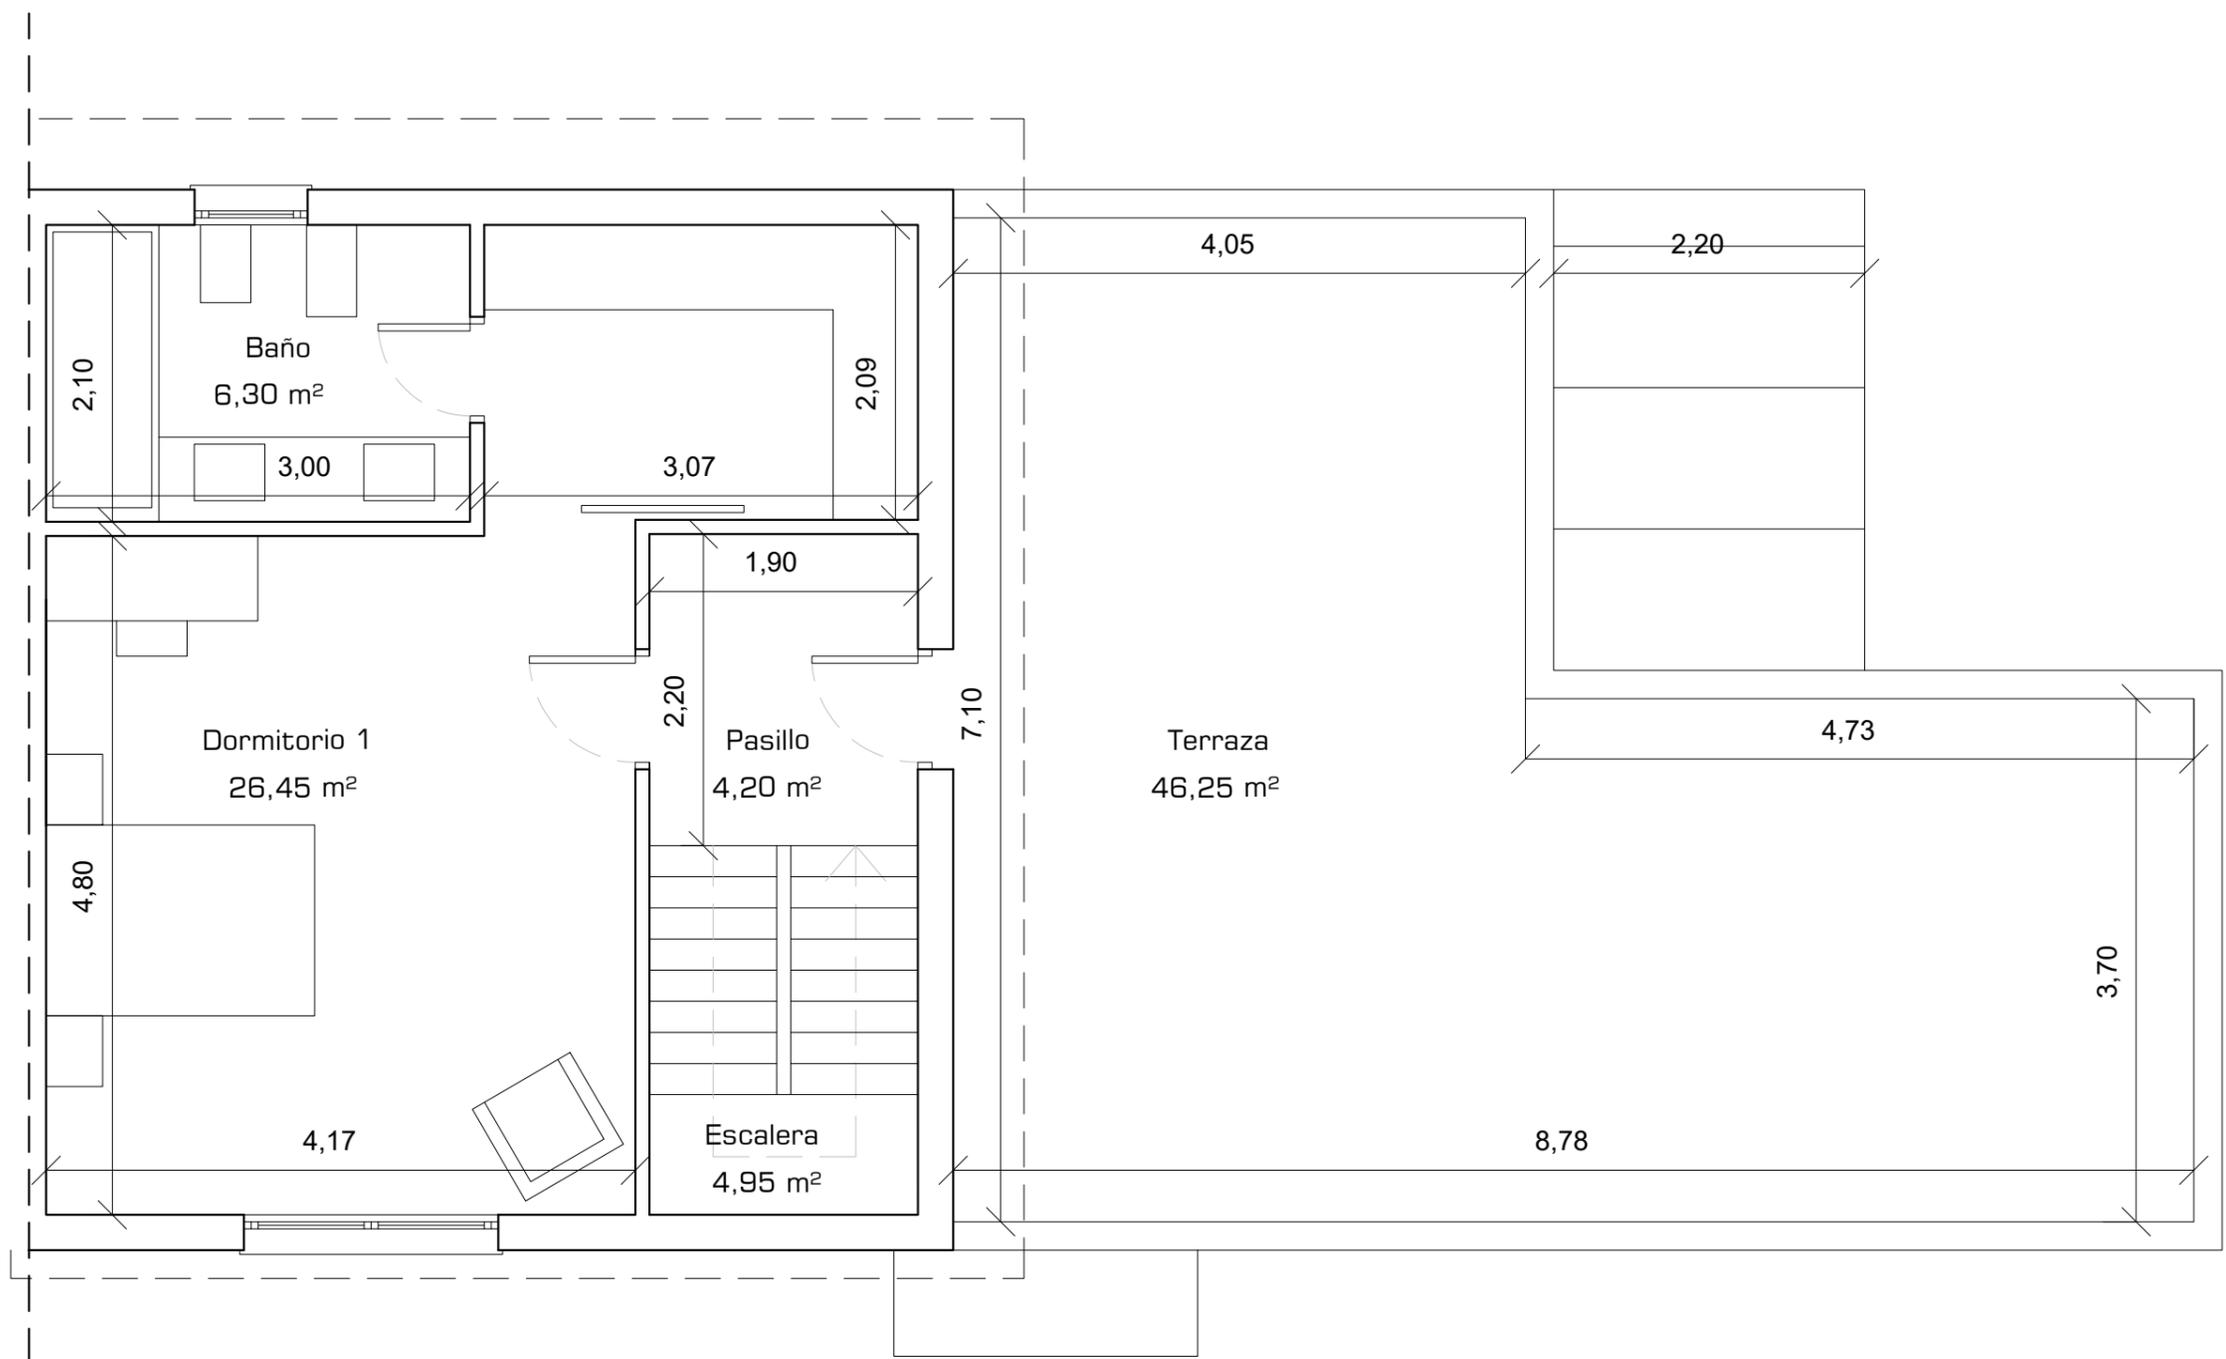

Planta primera vivienda tipo

**Cuadro de superficies
Planta primera**

Dormitorio 1	26,45
Baño 1	6,30
Pasillo	4,20
Escalera	4,95
S.Util Total	41,90
S. Const. Total	45,90
Terraza	46,25

**Cuadro de superficies
Vivienda**

S.Util Total	120,45
S. Const. Total	146,25

5 Viviendas Adosadas en la Calle Tejo
 Proyecto Básico y de Ejecución Fase 2
 Quer, Guadalajara

Plano: P. Alta vivienda en esquina

Arquitecto
 Rafael Lario

Promotora.
 CONFORT MODULAR S.L.