
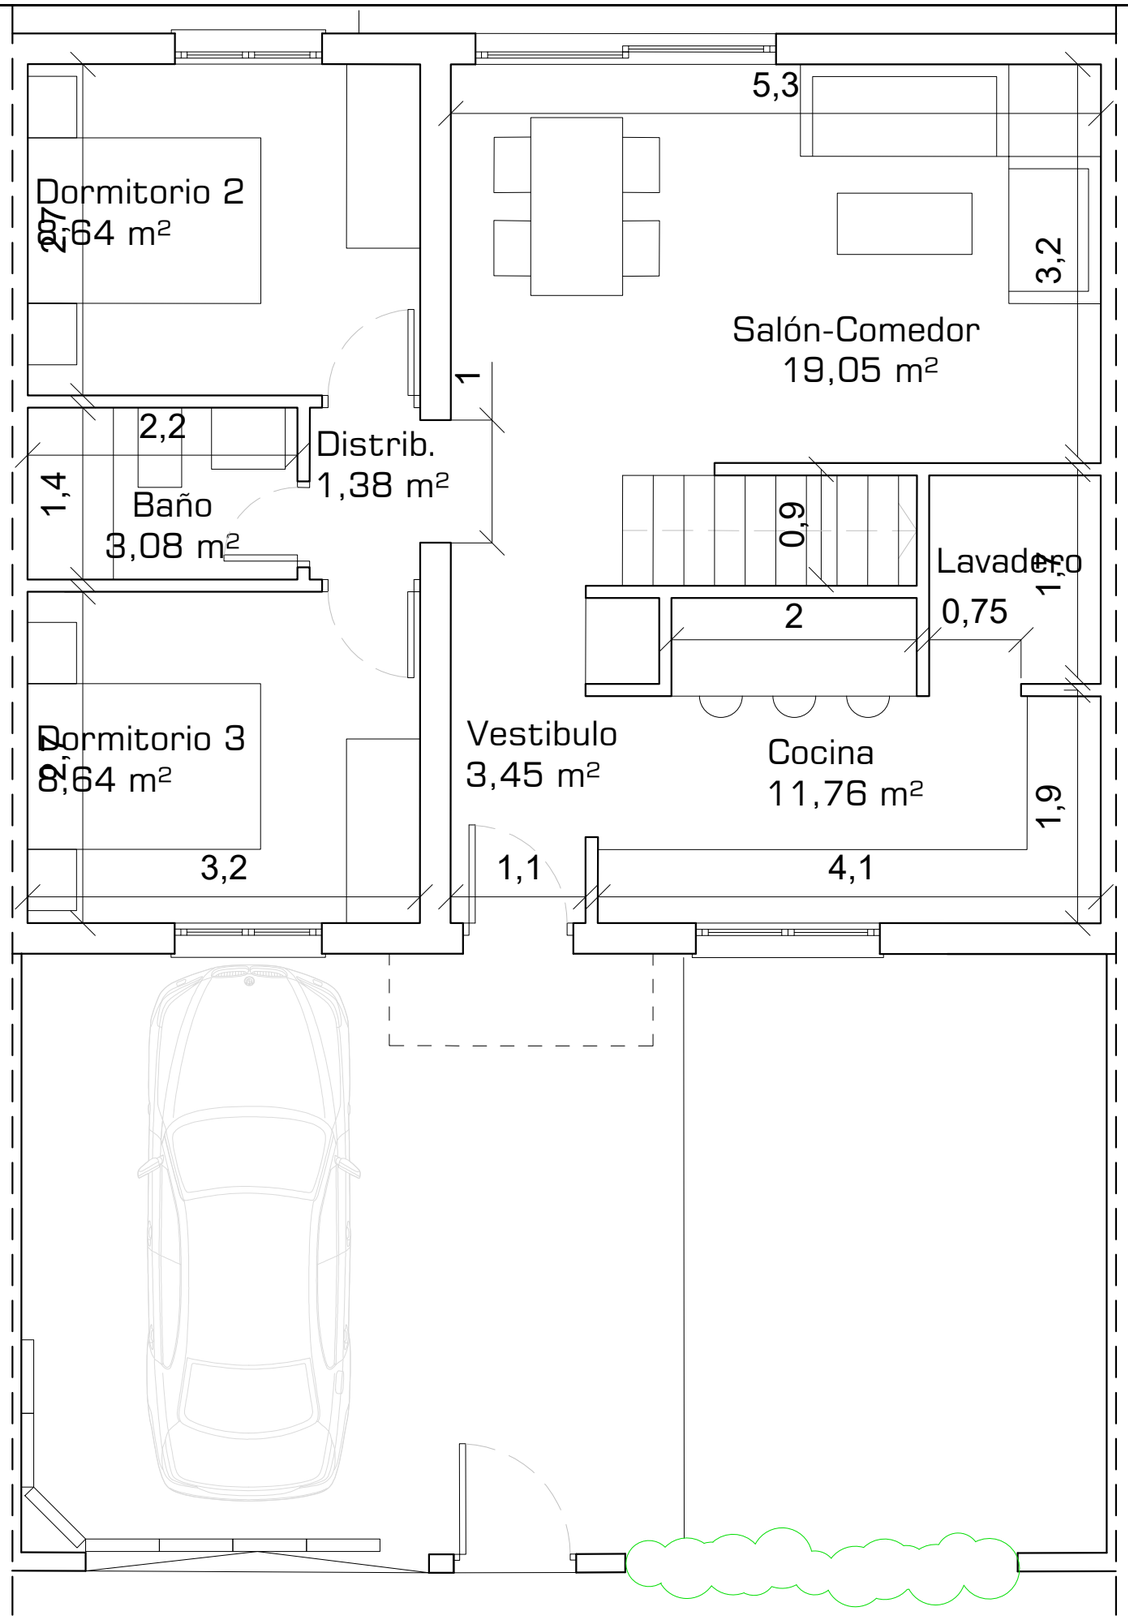


Planta baja vivienda tipo

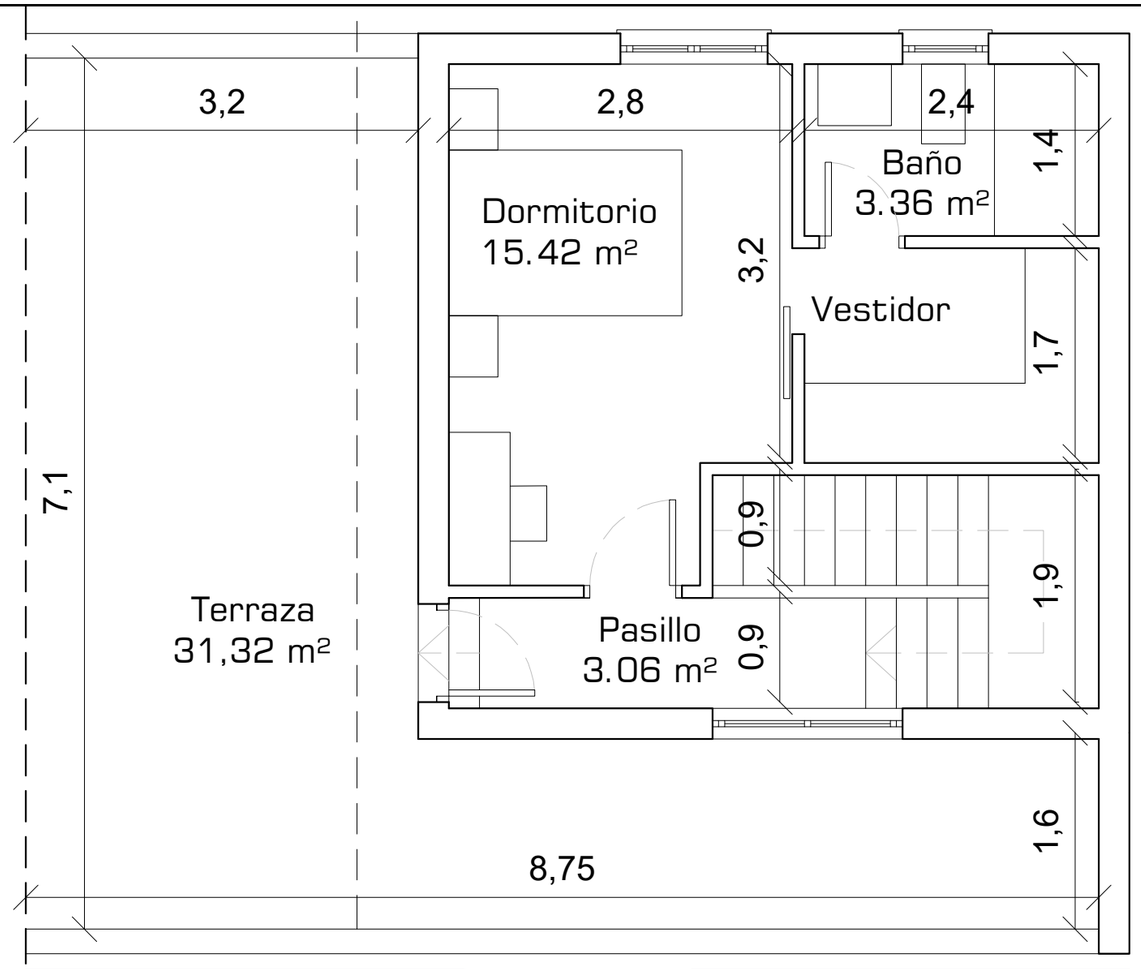

Planta primera vivienda tipo

Cuadro de superficies Planta baja	
Vestíbulo	3,45
Salón-Comedor	19,05
Cocina	11,76
Distribuidor	1,38
Escalera	1,93
Dormitorio 2	8,64
Dormitorio 3	8,64
Baño 2	3,08
S.Util Total	57,93
S. Const. Total	67,50

Cuadro de superficies Planta primera	
Dormitorio 1	15,67
Baño 1	3,36
Pasillo	2,83
Escalera	3,42
S.Util Total	25,28
S. Const. Total	33,35
Terraza	31,32

Cuadro de superficies Vivienda	
S.Util Total	83,21
S. Const. Total	100,85

5 Viviendas Adosadas en la Calle Tejo
Proyecto Básico y de Ejecución Fase 1
Quer, Guadalajara

Plano: Plantas arquitectonicas
Distribución y cotas

Arquitecto
Rafael Lario

Promotora.
CONFORT MODULAR S.L.

E 1/50

Abr.2019

PLANO:
A08